


Options et variantes
(liste non exhaustive)


Fermeture batteuses non-reliables

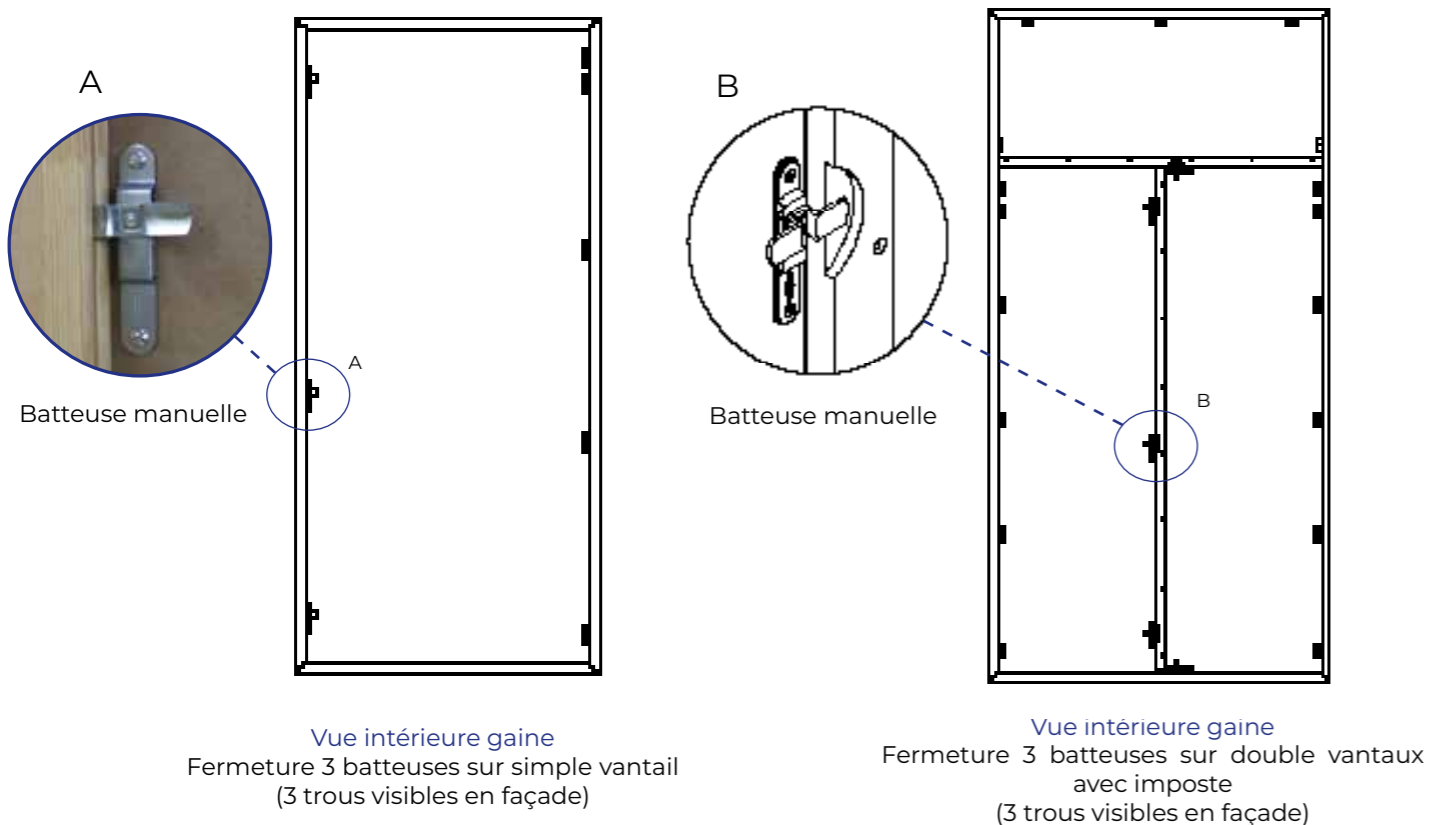


Options



Variante fermeture batteuses reliées

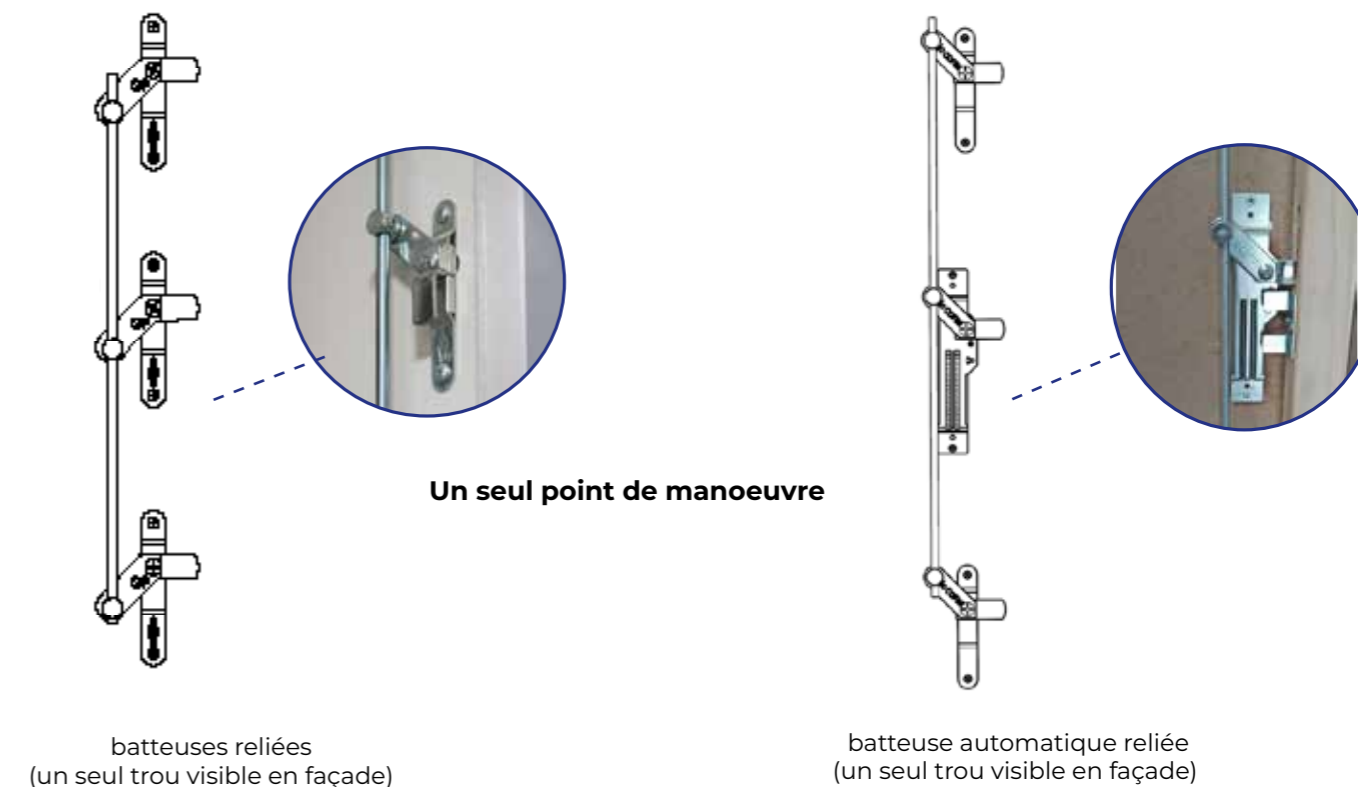

Option : avec cylindre
(batteuse manuelle uniquement)

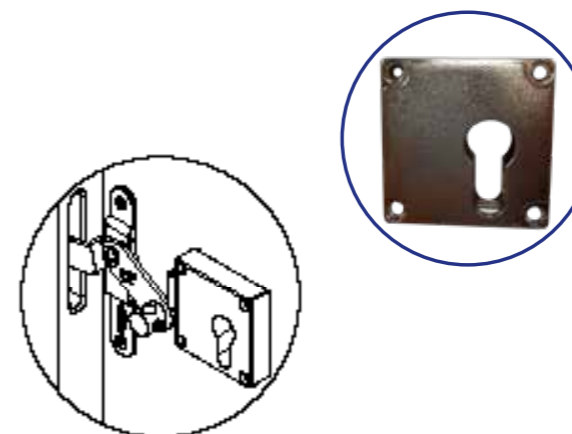

Accessoires en option



Mémo réglementation

Au titre du DTU 61.1 P5, dans les immeubles d'habitation, les blocs GAZ doivent être équipés d'une fermeture automatique.


Au titre de la norme NF C14-100, les blocs EDF doivent être équipés de fermeture par batteuse à empreinte triangle.

FAÇADE DE GAINÉ TECHNIQUE



Options et variantes (liste non exhaustive)

Bas de gainé : différentes configurations possibles

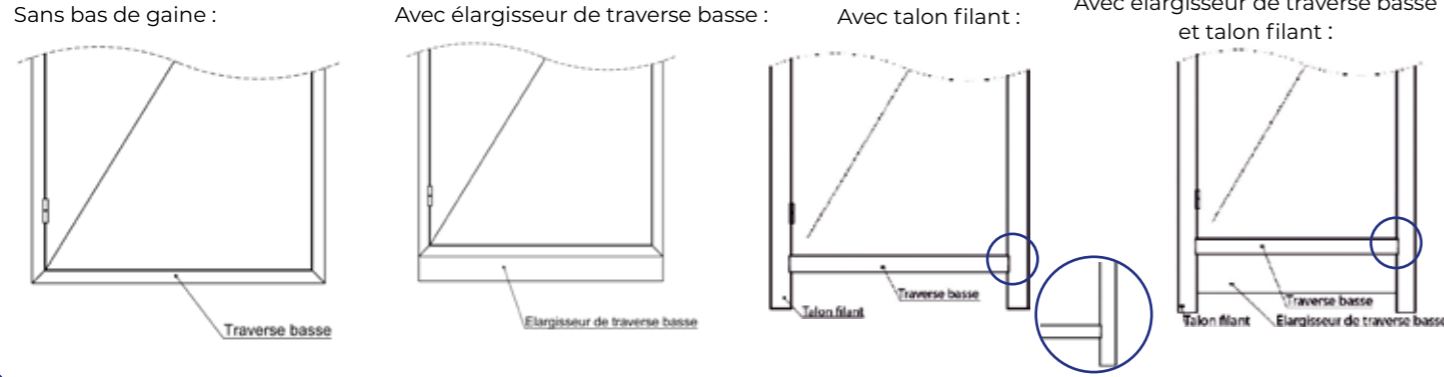


Détails de conception

	Porte en applique à recouvrement partiel	Porte en applique à recouvrement total	Porte en feuillure	Porte en feuillure E160
	TECAPI 00 MD22 RP	TECAPI 00 MD22 RT	TECAVI 00 MD22	
	TECAPI 15 MD22 RP	TECAPI 15 MD22 RT	TECAVI 15 MD22	TECAVI 60 AD46
	TECAPI 30 AT22 RP	TECAPI 30 AT22 RT	TECAVI 30 AT22	


Configuration	Hauteur élargisseur de traverse haute	Hauteur élargisseur de traverse basse	Hauteur de pied de gainé	Hauteur hors-tout bloc gainé
Porte en applique à recouvrement partiel	17 mm de cadre visible	17 mm de cadre visible	Hauteur de pied de gainé	
Porte en applique à recouvrement total	3 mm de cadre visible	3 mm de cadre visible	Hauteur de pied de gainé	
Porte en feuillure	25 mm de cadre visible	25 mm de cadre visible	Hauteur de pied de gainé	
Porte en feuillure E160	43 mm de cadre visible	43 mm de cadre visible	Hauteur de pied de gainé	

Configuration hospitalière : traverse intermédiaire pour passage de main courante (non fournie)

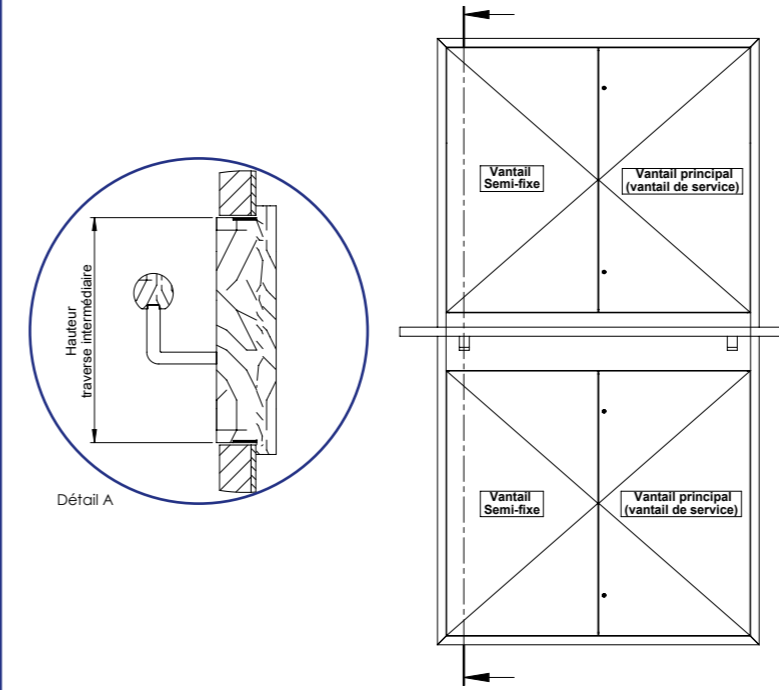


Façade de gainé technique sous tenture avec plat alu

Une façade de gainé technique sous tenture dispose d'un cadre dissimulé et de charnières invisibles. Elle est conçue pour se placer à fleur de mur et permet une continuité parfaite de la paroi.

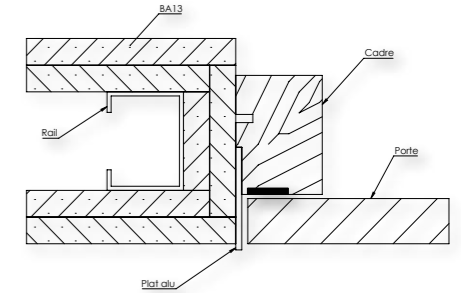


Oculus et grille de ventilation

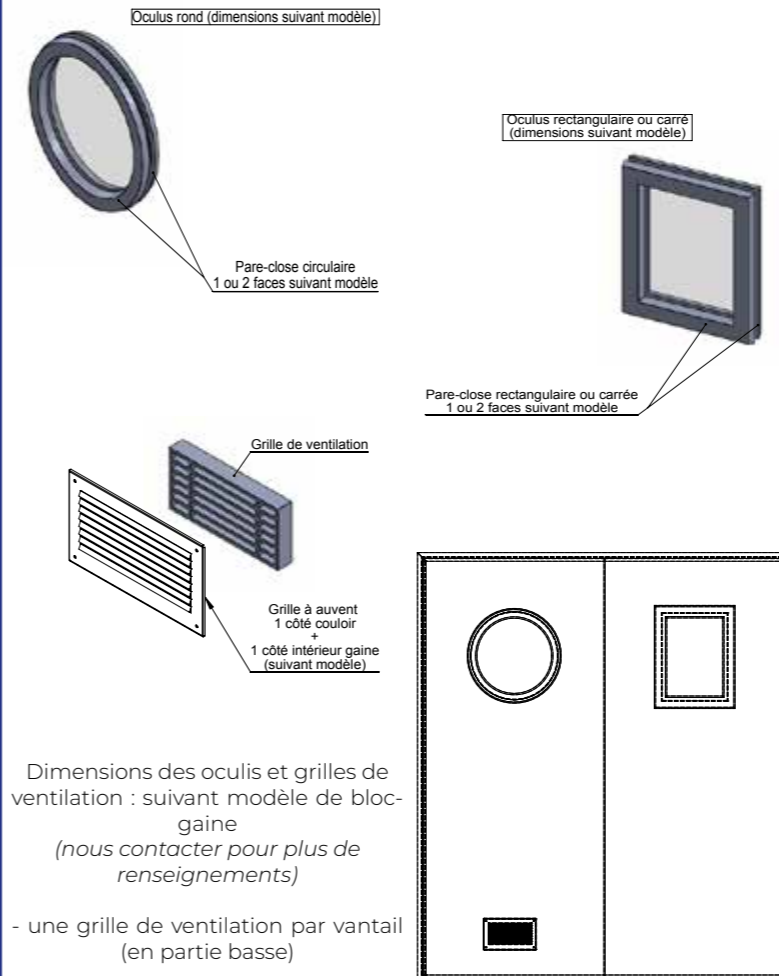

Dimensions des oculis et grilles de ventilation : suivant modèle de bloc-gainé
(nous contacter pour plus de renseignements)
- une grille de ventilation par vantail (en partie basse)

Finition des portes

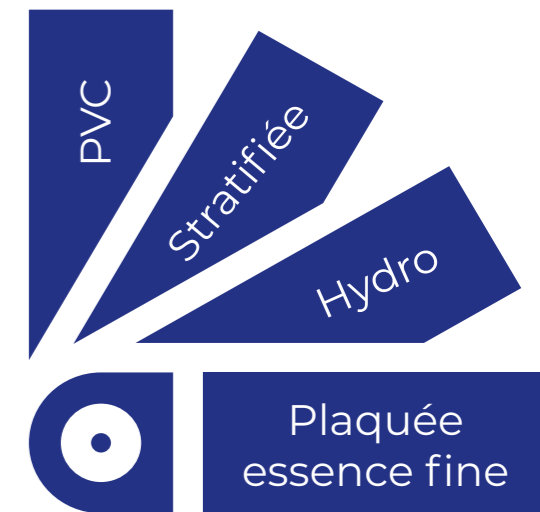

Pour toutes autres options ou variantes, n'hésitez pas à nous contacter.