

FACADE DE GAINE TECHNIQUE

Porte en feuillure

TECAVI 30 AT22



EI,30 min
Sens du feu : 2 sens
PV feu EFECTIS n° EFR-20-004454



COFIM

Menuiserie intérieure technique

Tel: 04 78 45 89 50
www.menuiserie-cofim.com




Uw = 3,2 W/m².K ; 1,1 W/m².K
avec laine de roche 30mm

FACADE DE GAINE TECHNIQUE

Porte en feuillure

TECAVI 30 AT22

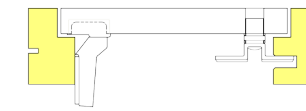

EI,30 min
Sens du feu : 2 sens
PV feu EFECTIS n° EFR-20-004454



COFIM

Menuiserie intérieure technique

Tel: 04 78 45 89 50
www.menuiserie-cofim.com



Uw = 3,2 W/m².K ; 1,1 W/m².K
avec laine de roche 30mm

Caractéristiques

Cadre	Pin lamellé collé abouté 66 x 40 mm (sans aile de recouvrement)
Porte	AT22 mm à peindre en feuillure
Joint	Joint feu intumescent
Fermeture	Charnières invisibles 110° 3 batteuses rectangle*


* Pour les grandes dimensions :
- fermeture crémone 2 points obligatoire
- dans le cas d'imposte, traverse intermédiaire visible obligatoire

Options


Cadre	<ul style="list-style-type: none"> Augmentation de l'épaisseur du cadre Aile de recouvrement
Isolation (avec PV)	Joint iso-phonique, laine de roche 30 mm
Fermeture	<ul style="list-style-type: none"> Serrure applique pour cylindre amovible (sans cylindre) Batteuse automatique Empreinte triangle EDF
Imposte	<ul style="list-style-type: none"> Filante avec battue Avec traverse intermédiaire visible
Bas de gaine	<ul style="list-style-type: none"> Pied (hauteur à préciser) Elargisseur de traverse basse
Finition	Stratification ou plaquage bois
Autres options	<ul style="list-style-type: none"> Grille de ventilation Traverse intermédiaire pour main courante (non fournie) Oculus circulaire ou rectangulaire

Variantes

Fermeture	3 batteuses reliées (1 point de manoeuvre)
------------------	--

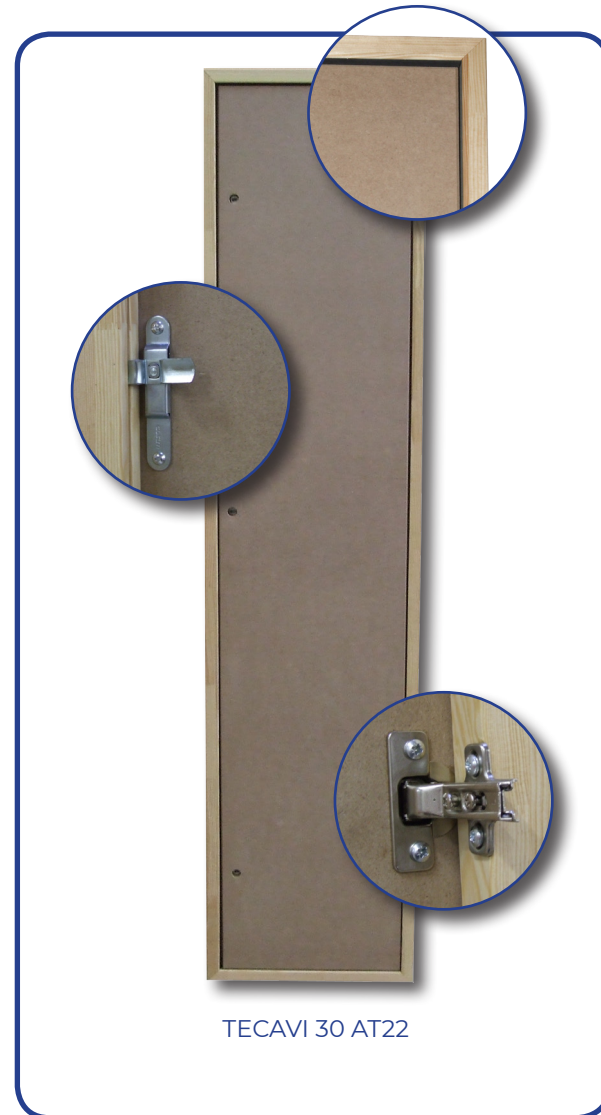

Documentation technique

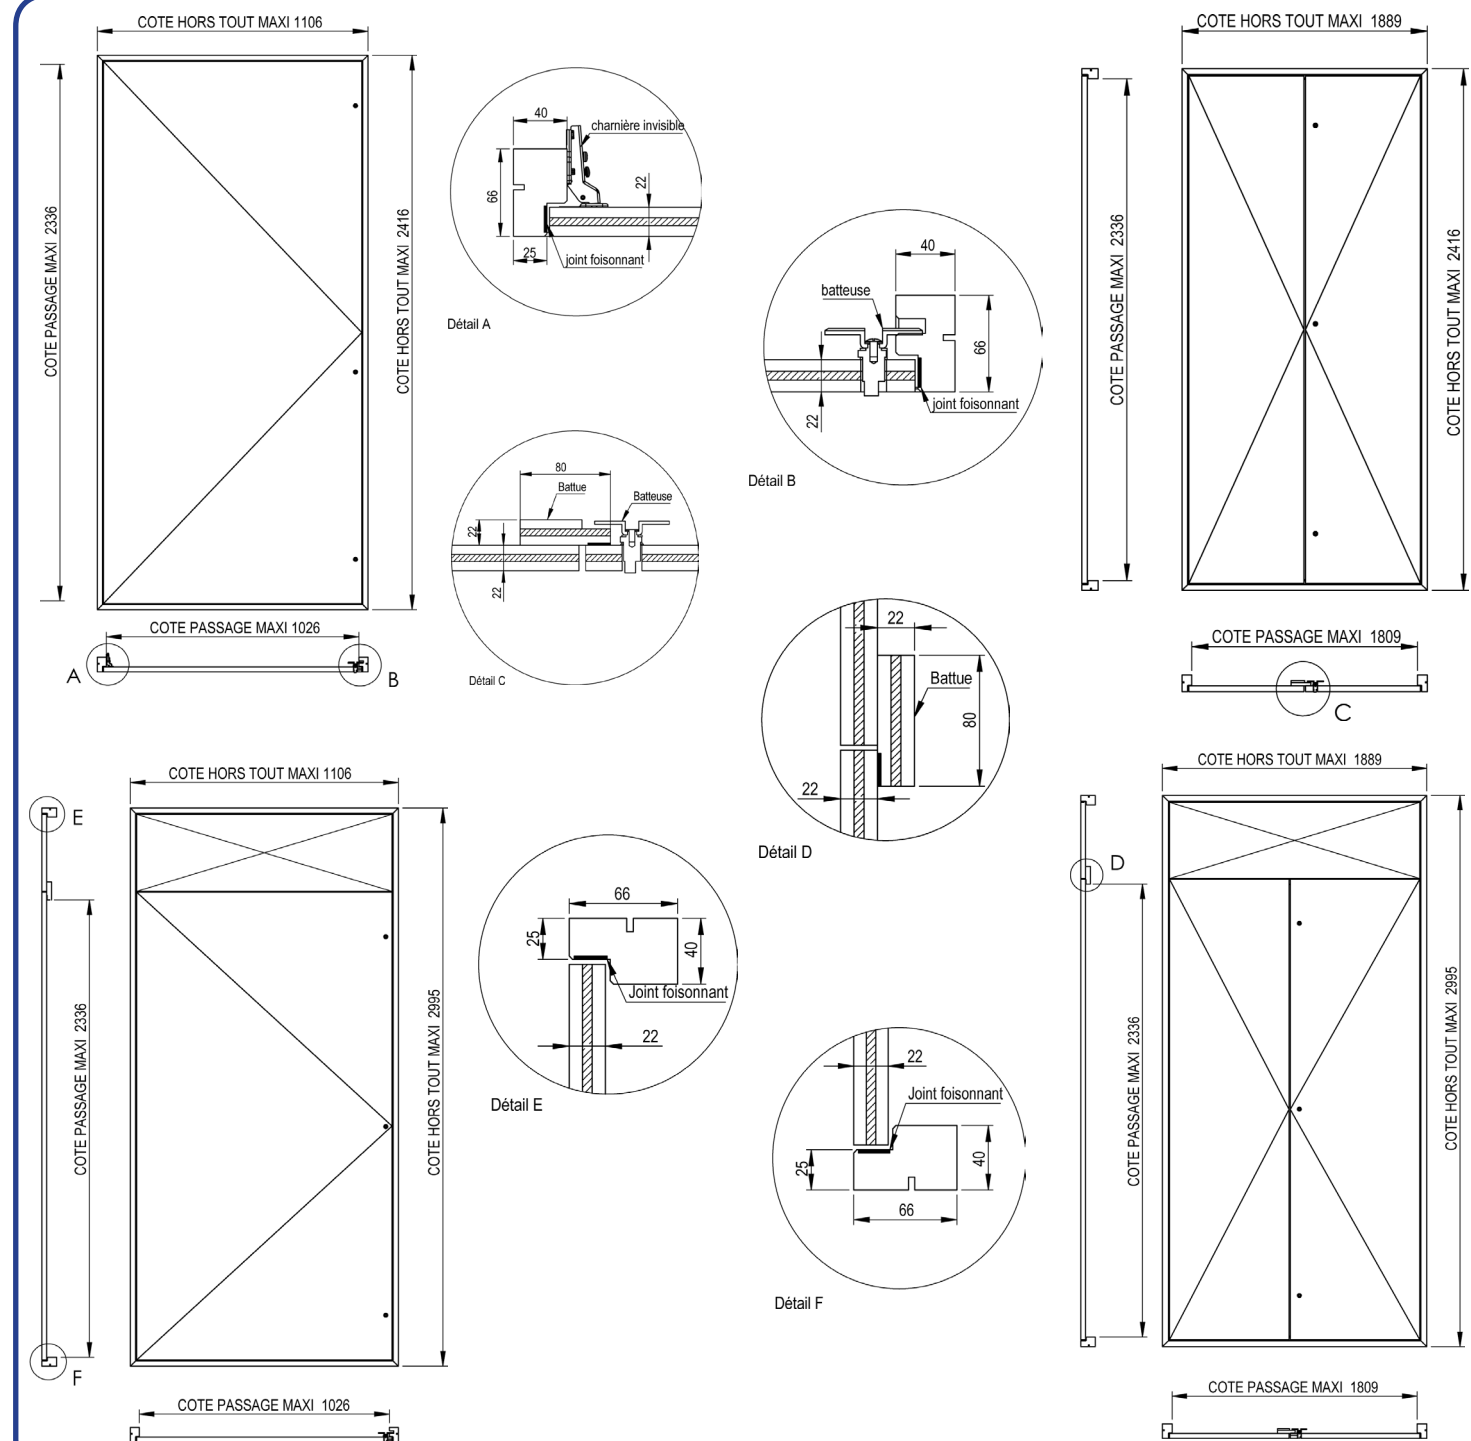

Dimensions H x l certifiées (mm)	Cotes	Sans imposte Max	Avec imposte Max
Simple vantail	Hors-tout*	2416 x 1106	2995 x 1106
	Passage	2336 x 1026	2336 x 1026
Double vantaux	Hors-tout*	2416 x 1889	2995 x 1889
	Passage	2336 x 1809	2336 x 1809

* Cote hors-tout sans bas de gaine.

Mode de pose et supports

- Pose verticale sur béton, béton cellulaire, cloison souple, carreau de plâtre de 70mm
- Calfeutrement cadre / cloison par laine céramique ou laine de roche et mastic silicone intumescent

Autres cotes : nous consulter